


Commission Provinciale d'Arbitrage - Bruxelles / Brabant Wallon

Certificat d'homologation de la salle
BBW134 - Arc-en-Ciel CTT Molenbeek
BASSIN OLYMPIQUE DE MOLENBEEK - RUE VAN KALCK, 93 - 1080 BRUXELLES

2647

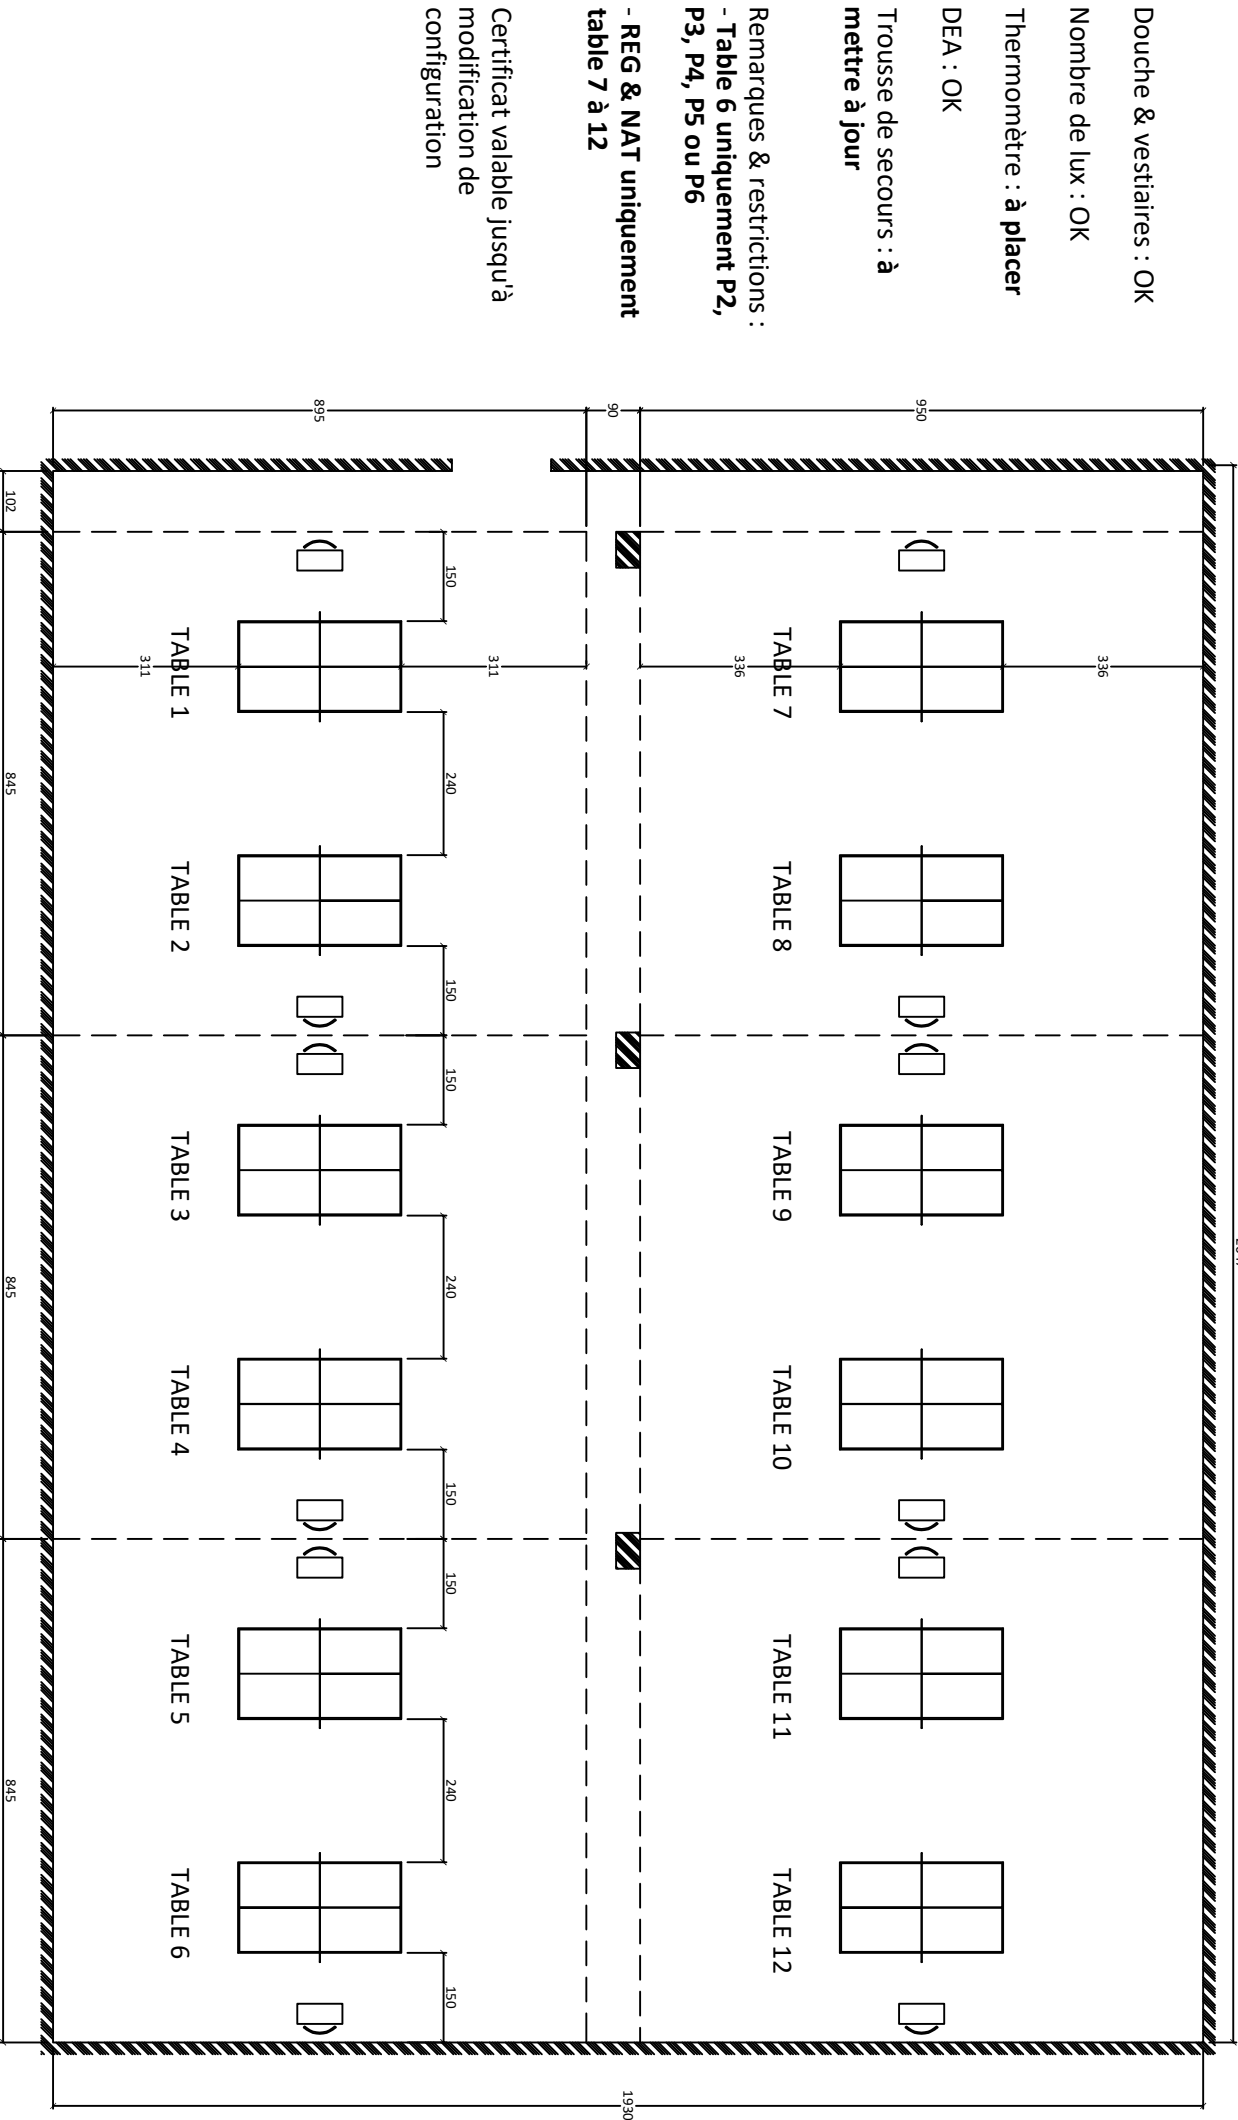

Douche & vestiaires : OK

Nombre de lux : OK

Thermomètre : à placer

DEA : OK

Trousse de secours : à mettre à jour

Remarques & restrictions :
- Table 6 uniquement P2, P3, P4, P5 ou P6

- REG & NAT uniquement table 7 à 12

Certificat valable jusqu'à modification de configuration