


Commission Provinciale d'Arbitrage - Bruxelles / Brabant Wallon

Certificat d'homologation de la salle
BBW350 - CTT Tourinnes-Saint-Lambert
CENTRE SPORTIF DE WALHAIN - RUE CHAPELLE SAINTE ANNE, 14 - 1457 WALHAIN

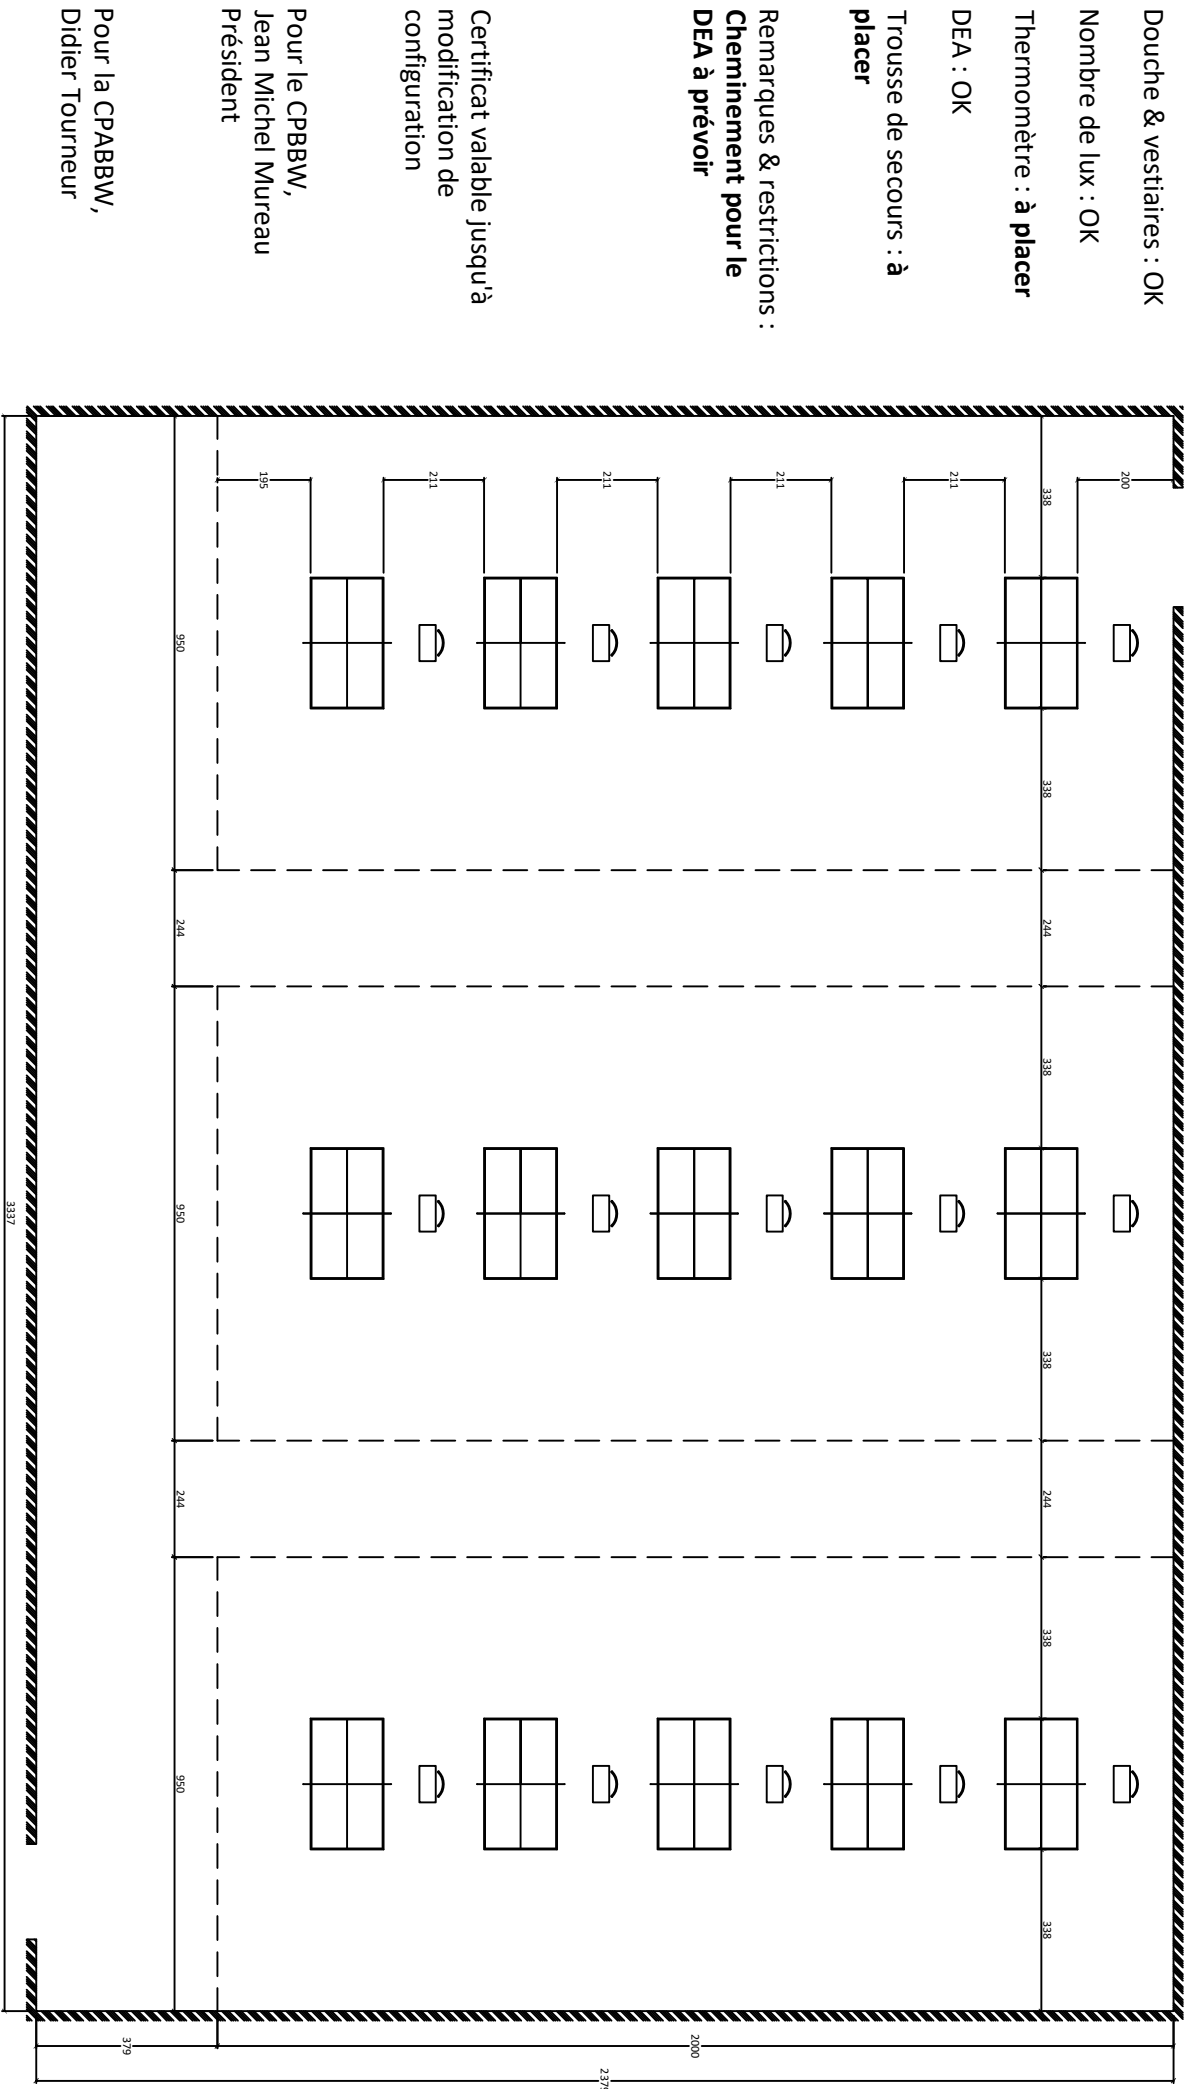

Douche & vestiaires : OK

Nombre de lux : OK

Thermomètre : à placer

DEA : OK

Trousse de secours : à placer

Remarques & restrictions :
Cheminement pour le DEA à prévoir

Certificat valable jusqu'à modification de configuration

Pour le CPBBW,
Jean Michel Mureau
Président

Pour la CPABBW,
Didier Tourneur